

ÚZEMNÍ PLÁN OLOVÍ

úplné znění po vydání Změny č.1 ÚP
část odůvodnění



ZÁZNAM O ÚČINNOSTI	
Úplné znění po vydání Změny č. 1 ÚP	
Název ÚPD:	Územní plán Oloví
Orgán, který vydal poslední změnu ÚP:	Zastupitelstvo města Oloví
Pořadové číslo poslední změny:	1
Nabytí účinnosti poslední změny:	
Pořizovatel:	Městský úřad Kraslice odbor územního plánování, stavebního úřadu a památkové péče
Otisk úředního razítka:	
Funkce oprávněné osoby pořizovatele:	vedoucí odboru územního plánování, stavebního úřadu a památkové péče
Jméno a příjmení:	Ing. Iva Harapátová
Podpis:	

LEGENDA

plochy stabilizované	plochy změn I. etapa	plochy změn II. etapa	územní rezervy
Vymezení území:			

Plochy s rozdílným způsobem využití:

plochy bydlení

			bydlení hromadné
			bydlení individuální městského a příměstského typu
			bydlení individuální venkovského typu

plochy rekreace

			rekreace individuální pobytová
			rekreace - zahrádkářské osady

plochy občanského vybavení

			občanské vybavení - veřejná infrastruktura
			občanské vybavení - ostatní služby
			občanské vybavení - sport
			občanské vybavení - hřbitov

plochy veřejných prostranství

			veřejná prostranství - komunikační koridory a shromažďovací plochy
			veřejná prostranství - veřejná zeleň
			veřejná prostranství - veřejná zeleň - park
			veřejná prostranství - veřejná zeleň - ochranná a izolační zeleň

zeleň vyhrazená

			zeleň vyhrazená - soukromá (zahrady)
--	--	--	--------------------------------------

plochy smíšené obytné

			smíšené obytné městského typu
			smíšené obytné venkovského typu

plochy dopravní infrastruktury

			doprava silniční
			doprava drážní

plochy technické infrastruktury

			technická infrastruktura
--	--	--	--------------------------

plochy výroby a skladování

			výroba lehká
			výroba drobná
			výroba zemědělská

plochy smíšené výrobní

			smíšené výrobní plochy
--	--	--	------------------------

plochy vodní a vodohospodářské

			plochy vodní a vodohospodářské
--	--	--	--------------------------------

plochy zemědělské

			plochy zemědělské
--	--	--	-------------------

plochy lesní

			plochy lesní
--	--	--	--------------


plochy přírodní

			plochy přírodní
--	--	--	-----------------

plochy smíšené nezastavěného území

			plochy smíšené nezastavěného území - sportovní
			plochy smíšené nezastavěného území - specifické sportovní
			plochy smíšené nezastavěného území

Význam indexů funkcí zastoupených v plochách se smíšenou funkcí:
p - přírodní
z - zemědělská
l - lesnická
v - vodohospodářská
k - kulturně historická
o - ochranná

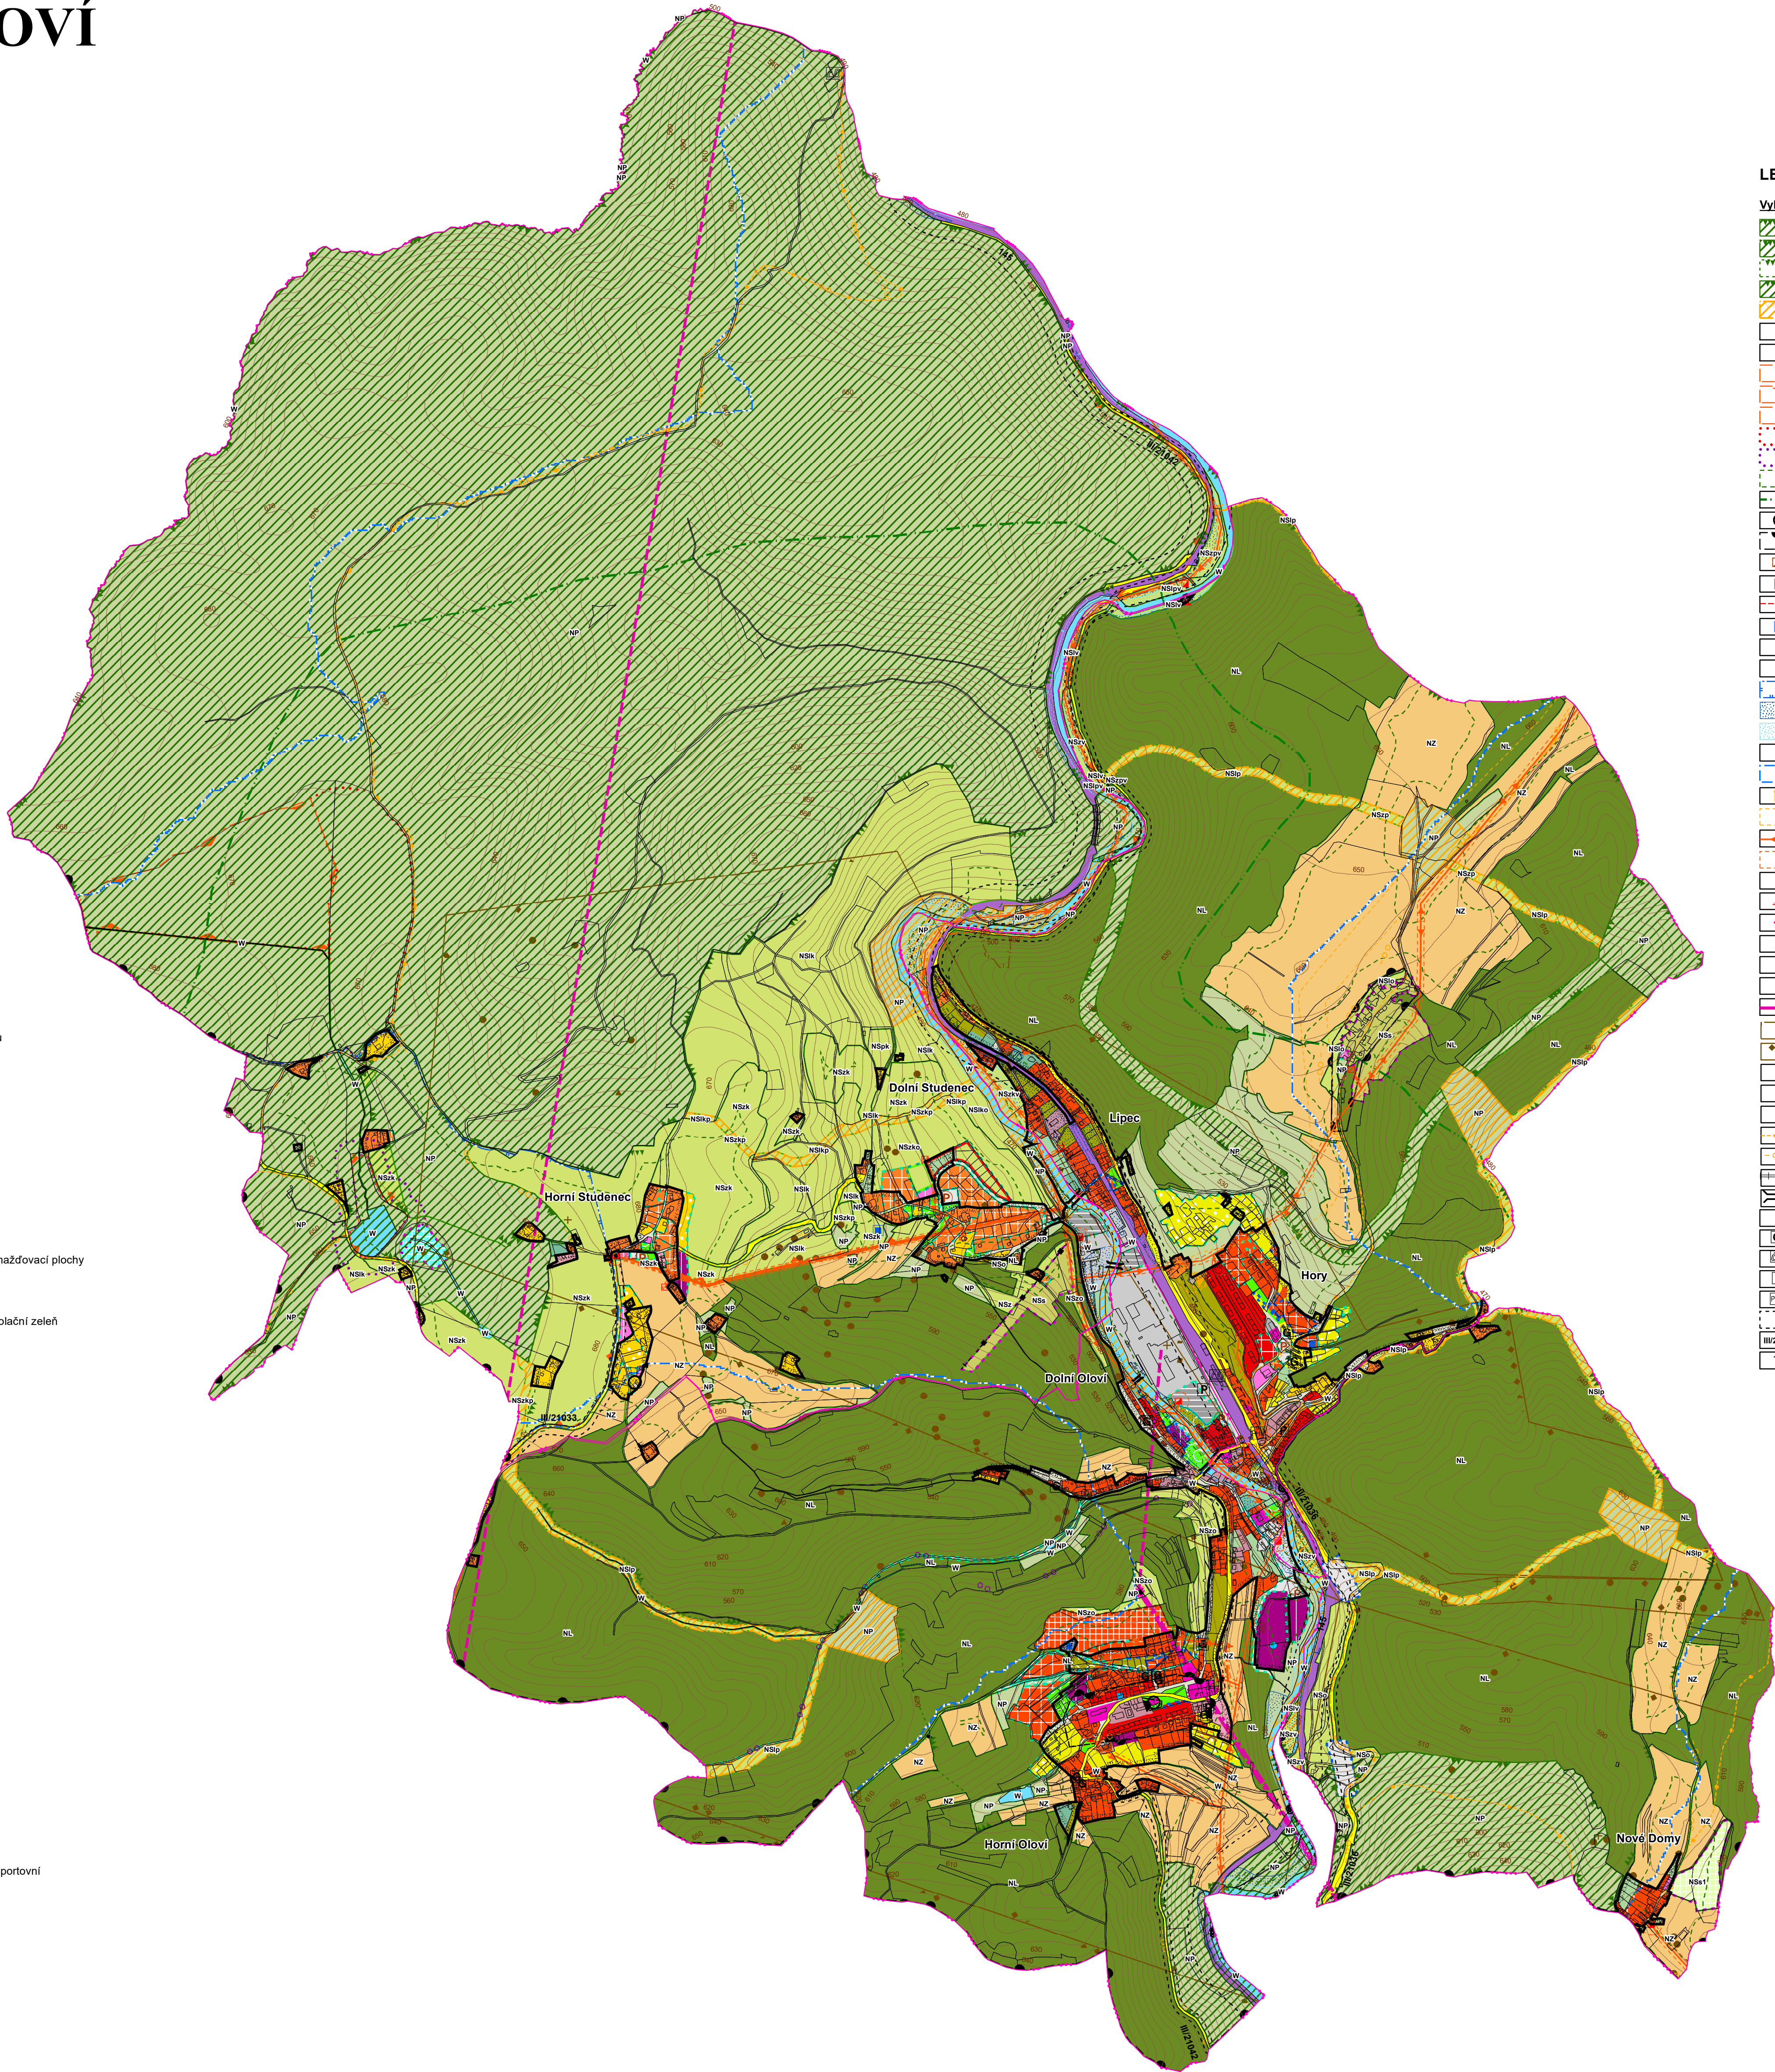

LEGENDA - pokračování

Vybrané limity využití území

			nadregionální biocentrum funkční
			nadregionální biokoridor funkční - mezofilní bučinná osa
			ochranná zóna nadregionálního biokoridoru
			regionální biocentrum funkční
			regionální biokoridor navržený
			místní biocentrum navržené
			místní biokoridor navržený
			přírodní památka "Studenec"
			přírodní rezervace "V rašelínách"
			přírodní park "Leopoldovy Hamry" - sokolovská část
			OP přírodní rezervace
			OP přírodní památky
			pozemky do vzdálenosti 50 m od kraje lesa
			osa dálkového migračního koridoru
			nemovitá kulturní památka
			území s archeologickými nálezy
			ČOV - čistírna odpadních vod
			ČSoV - čerpací stanice odpadních vod
			ochranné pásmo ČOV
			VDJ - vodojem
			zařízení ČHMÚ
			pozorovací hluboké vrty ČHMÚ
			OP II.stupně vodárenské nádrže Horka
			záplavové území Q100 řeky Svatavy
			aktivní zóna stanoveného záplavového území řeky Svatavy
			kritický bod - přiválové srážky
			riziková území při extrémních přiválových srážkách
			regulační stanice VTU/STL plynu
			bezpečnostní pásmo VTU plynovodu
			venkovní vedení VN 22kV
			OP technické infrastruktury
			trafostanice
			elektrárna vodní
			radiová stanice na radiovém směrovém spoji
			vysílací zařízení
			základnová stanice mobilní telefonie
			telekomunikační zařízení (bez rozlišení)
			radiový směrový spoj
			sesuvy evidované
			poddolované území
			staré zátěže a kontaminované plochy
			odval a halda
			staré důlní dílo
			turistická trasa
			cyklistická trasa
			tunel
			most
			lyžařský vlek
			garáže
			železniční zastávka, nádraží
			parkoviště
			ČSPHM - čerpací stanice pohonných hmot
			ochranné pásmo dopravní infrastruktury
			čísla silnic
			čísla železnic

vedoucí projektant Ing.arch.A.Kasková	odpovědný projektant Ing.arch.A.Kasková	kreslil I.Jatlová	
Kraj Karlovarský	Obec Oloví		
Obec s rozš.působ. Kraslice	Pořizovatel Městský úřad Kraslice		
obsah		datum V.2021	stupeň Územní plán
Územní plán Oloví		č.zak. 2001/III.	výkres číslo 1.
úplné znění po vydání Změny č. 1 ÚP část odůvodnění		měřítko 1:10 000	
Koordinační výkres			