

ZÁZNAM O ÚČINNOSTI Úplné znění po vydání Změny č. 1 ÚP	
Název ÚPD:	Územní plán Olomí
Orgán, který vydal poslední změnu ÚP:	Zastupitelstvo města Olomí
Pořadové číslo poslední změny:	1
Nabytí účinnosti poslední změny:	
Poživatel:	Městský úřad Kraslice odbor územního plánování, stavebního úřadu a památkové péče
Olisk úředního razítka:	
Funkce oprávněné osoby pořizovatele:	vedoucí odboru územního plánování, stavebního úřadu a památkové péče
Jméno a příjmení:	Ing. Iva Harapátová
Podpis:	

Vymezení území		
plochy stabilizované změnou	plochy plochy změn	plochy plochy změn

Dopravní infrastruktura

 plochy a koridory dopravní infrastruktury

☐ ☒ ☒ TS - trafostanice
☐ ☐ ☐ ČSoV - čerpací stanice odpadních vod


* Asanace

 asanace

			STL plynovod
			vodovod pitný
			kanalizace splašková
			výtlačný řád kanalizace

* Veřejná prostranství

	PPZ		veřejná prostranství s veřejnou zelení
--	-----	--	--

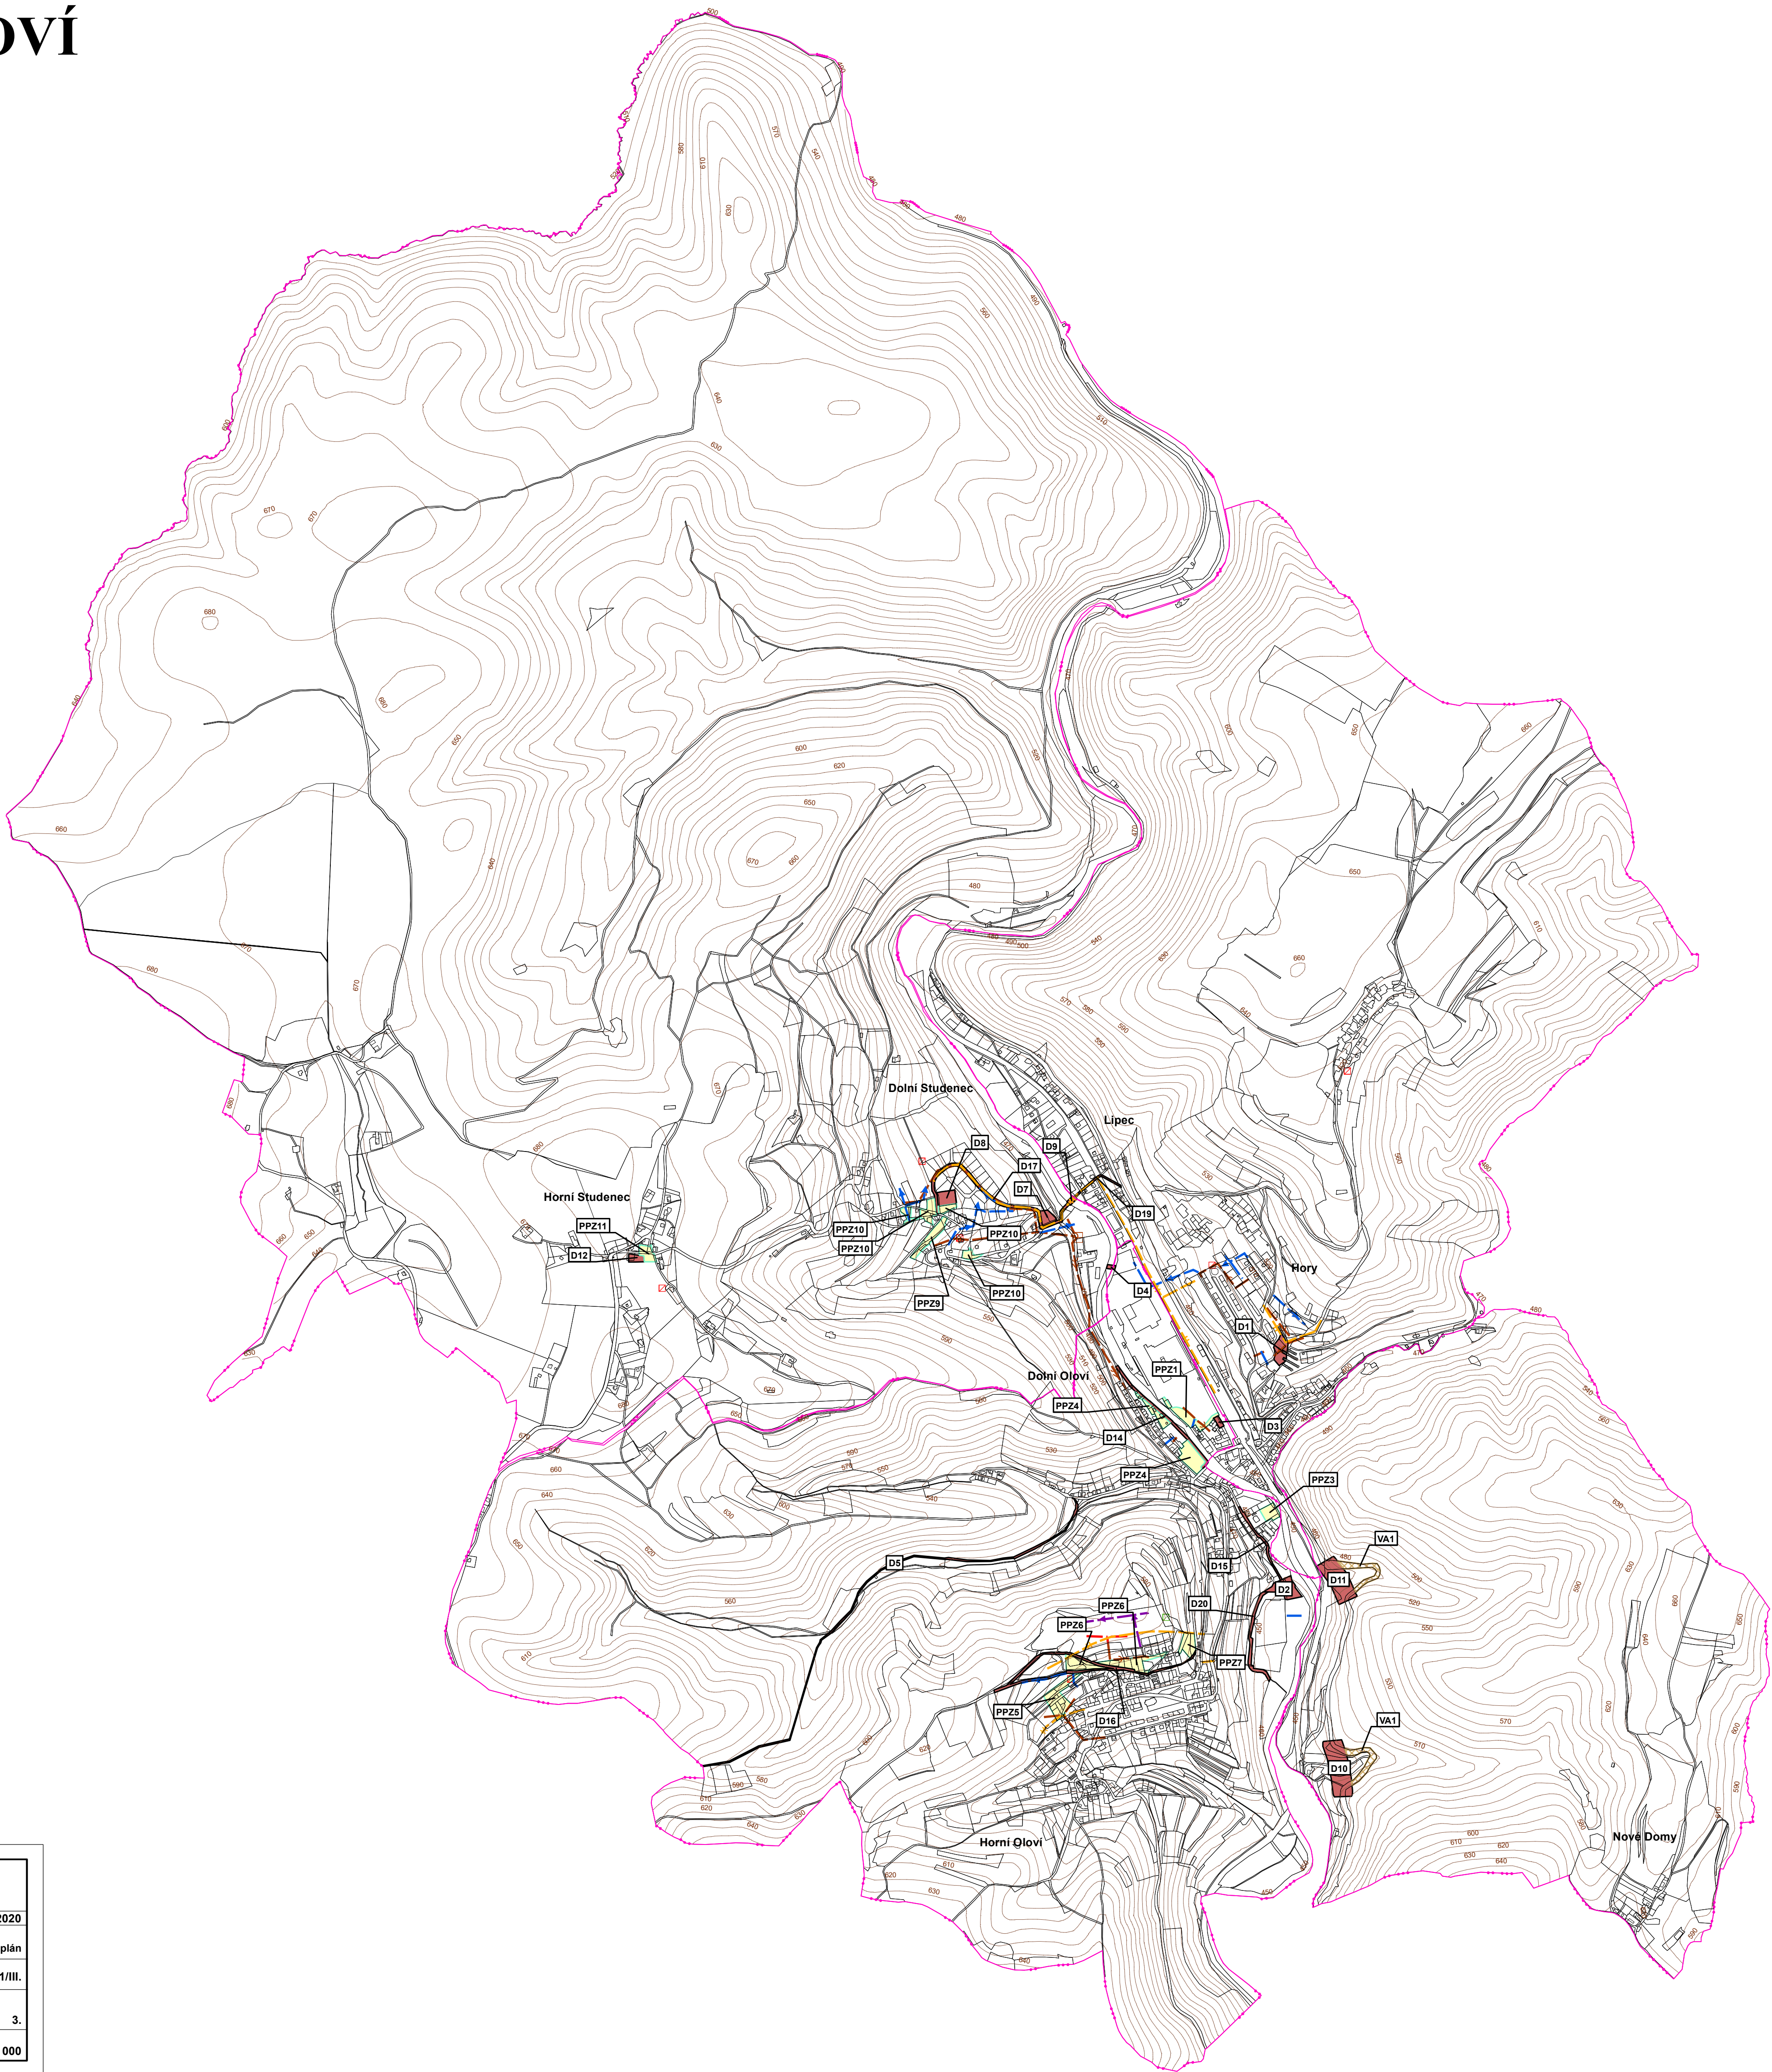

D1	- parkoviště a řadové garáže u nového bytového domu - rozvp.pl. H/Z-D1
D2	- parkoviště u fotbalového hřiště - rozvp.pl. DO/Z-D1
D3	- parkoviště u sklárny - rozvp.pl. DO/Z-D2
D4	- mostek přes řeku Oustava na výrobní plochu DO/Z-V2 - rozvp.pl. DO/Z-D3
D5	- most propojovací obytnou komunikaci mezi Dolinou Studence a silnicí III/21033 do Homole Studence - rozvp.pl. DO/Z-D4
D6	- parkoviště u řeky pro návštěvníků lyžařského vleku - rozvp.pl. DO/Z-D1
D8	- centrální parkoviště u sídla - rozvp.pl. DS/Z-D2
D9	- rekonstrukce mostu přes řeku Svatavu jako spojnice Dolního Studence a Lipce - rozvp.pl. DS/P-D1
D10	- III/21036 Olavi, přeložka
D11	- III/21036 Olavi - Hory, přeložka
D12	- centrální parkoviště u centrálního parku - rozvp.pl. HS/H-D1
D13	- pěší cesta na veřejném prostranství podél pravého břehu Svatavy - rozvp.pl. DO/Z-P3
D15	- místní komunikace na veřejném prostranství k fotbalovému hřišti - rozvp.pl. DO/Z-P4
D16	- místní komunikace na veřejném prostranství k ploše bydlení DO/H-B1- rozvp.pl. HO/Z-P2
D17	- místní komunikace na veřejném prostranství do sídla - rozvp.pl. DS/Z-P1
D19	- rekonstrukce místní komunikace ze silnice III/21036 k řece Svatavě - rozvp.pl. L/P-P1
D20	- účelová komunikace na veřejném prostranství na západní straně sportovního areálu - rozvp.pl. DO/Z-P6

- trafostanice

VA1 - asanace rušených částí silnic souvisejících s přeložkou silnice II/210

- vodovod pitný
- kanalizace splašková
- výtlačný řad kanalizace splaškové
- STL plynovod

- vodovod pitný

* Veřejná prostranství

mezi dostavbou výrobní zóny a stávajícím bydlením - rozv.pl. DO/Z-P1

PPZ4 - revitalizace a prodloužení veřejného prostranství s veřejnou zelení
charakteru parku v luželské zóně, pl. DO/P B1

PP76 - veľké vnútorné priestory s veľkou zelenou s ochrannou funkciou

PPZ7 - veřejné prostranství s veřejnou zelení s ochrannou

podél cesty ke štole - rozv.pl. DS/Z-P3

PPZ11 - veřejné prostranství s veřejnou zelení

vedoucí projektant Ing.arch. A.Kasková	odpovědný projektant Ing.arch. A.Kasková	kreslil I.Jatová
Kraj Karlovarský	Obec Oloví	
Obec s rozš.působ. Kraslice	Pořizovatel Městský úřad Kraslice	
obsah	datum V./2020	
Územní plán Oloví úplné znění po vydání Změny č. 1 ÚP	Územní plán	
	č.zak. 2001/III.	
	výkres číslo	
	3.	
	měřítko 1:10 000	
Výkres veřejně prospěšných staveb, opatření a asanací		